


Villa 35

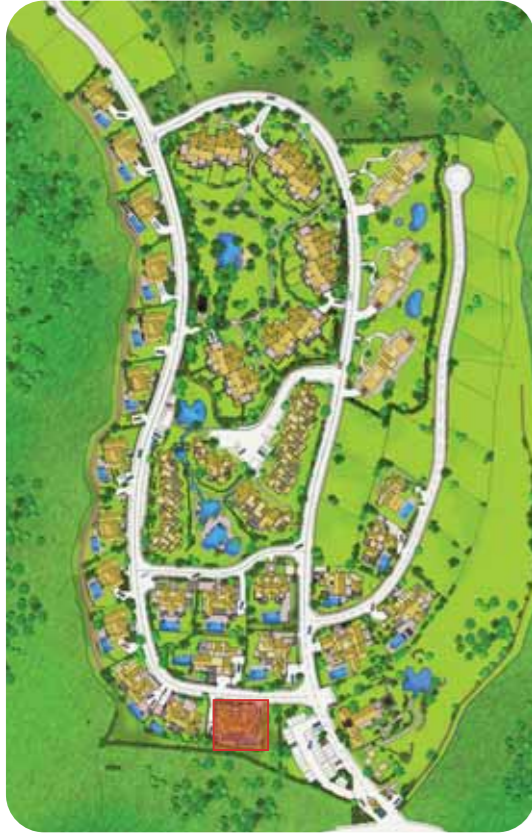



Villa 35

Plot / Parcela: **894 m²**

TOTAL AREAS / SUPERFICIES TOTALES:

Constructed Area / Superficie Construida: **421,84 m²**

Covered Terraces / Terrazas Cubiertas: **38,72 m²**

Open Terraces / Terrazas Abiertas: **47,88 m²**

Swimming Pool / Piscina: **9X4 m**

GROUND FLOOR / PLANTA BAJA:

Superficie Construida / Constructed Area: **223,33 m²**



Covered Terraces / Terrazas Cubiertas: **38,72 m²**

Open Terraces / Terrazas Abiertas: **28,58 m²**

GARDEN FLOOR / PLANTA JARDÍN:

Constructed Area / Superficie Construida: **198,51 m²**

Open Terraces / Terrazas Abiertas: **19,30 m²**

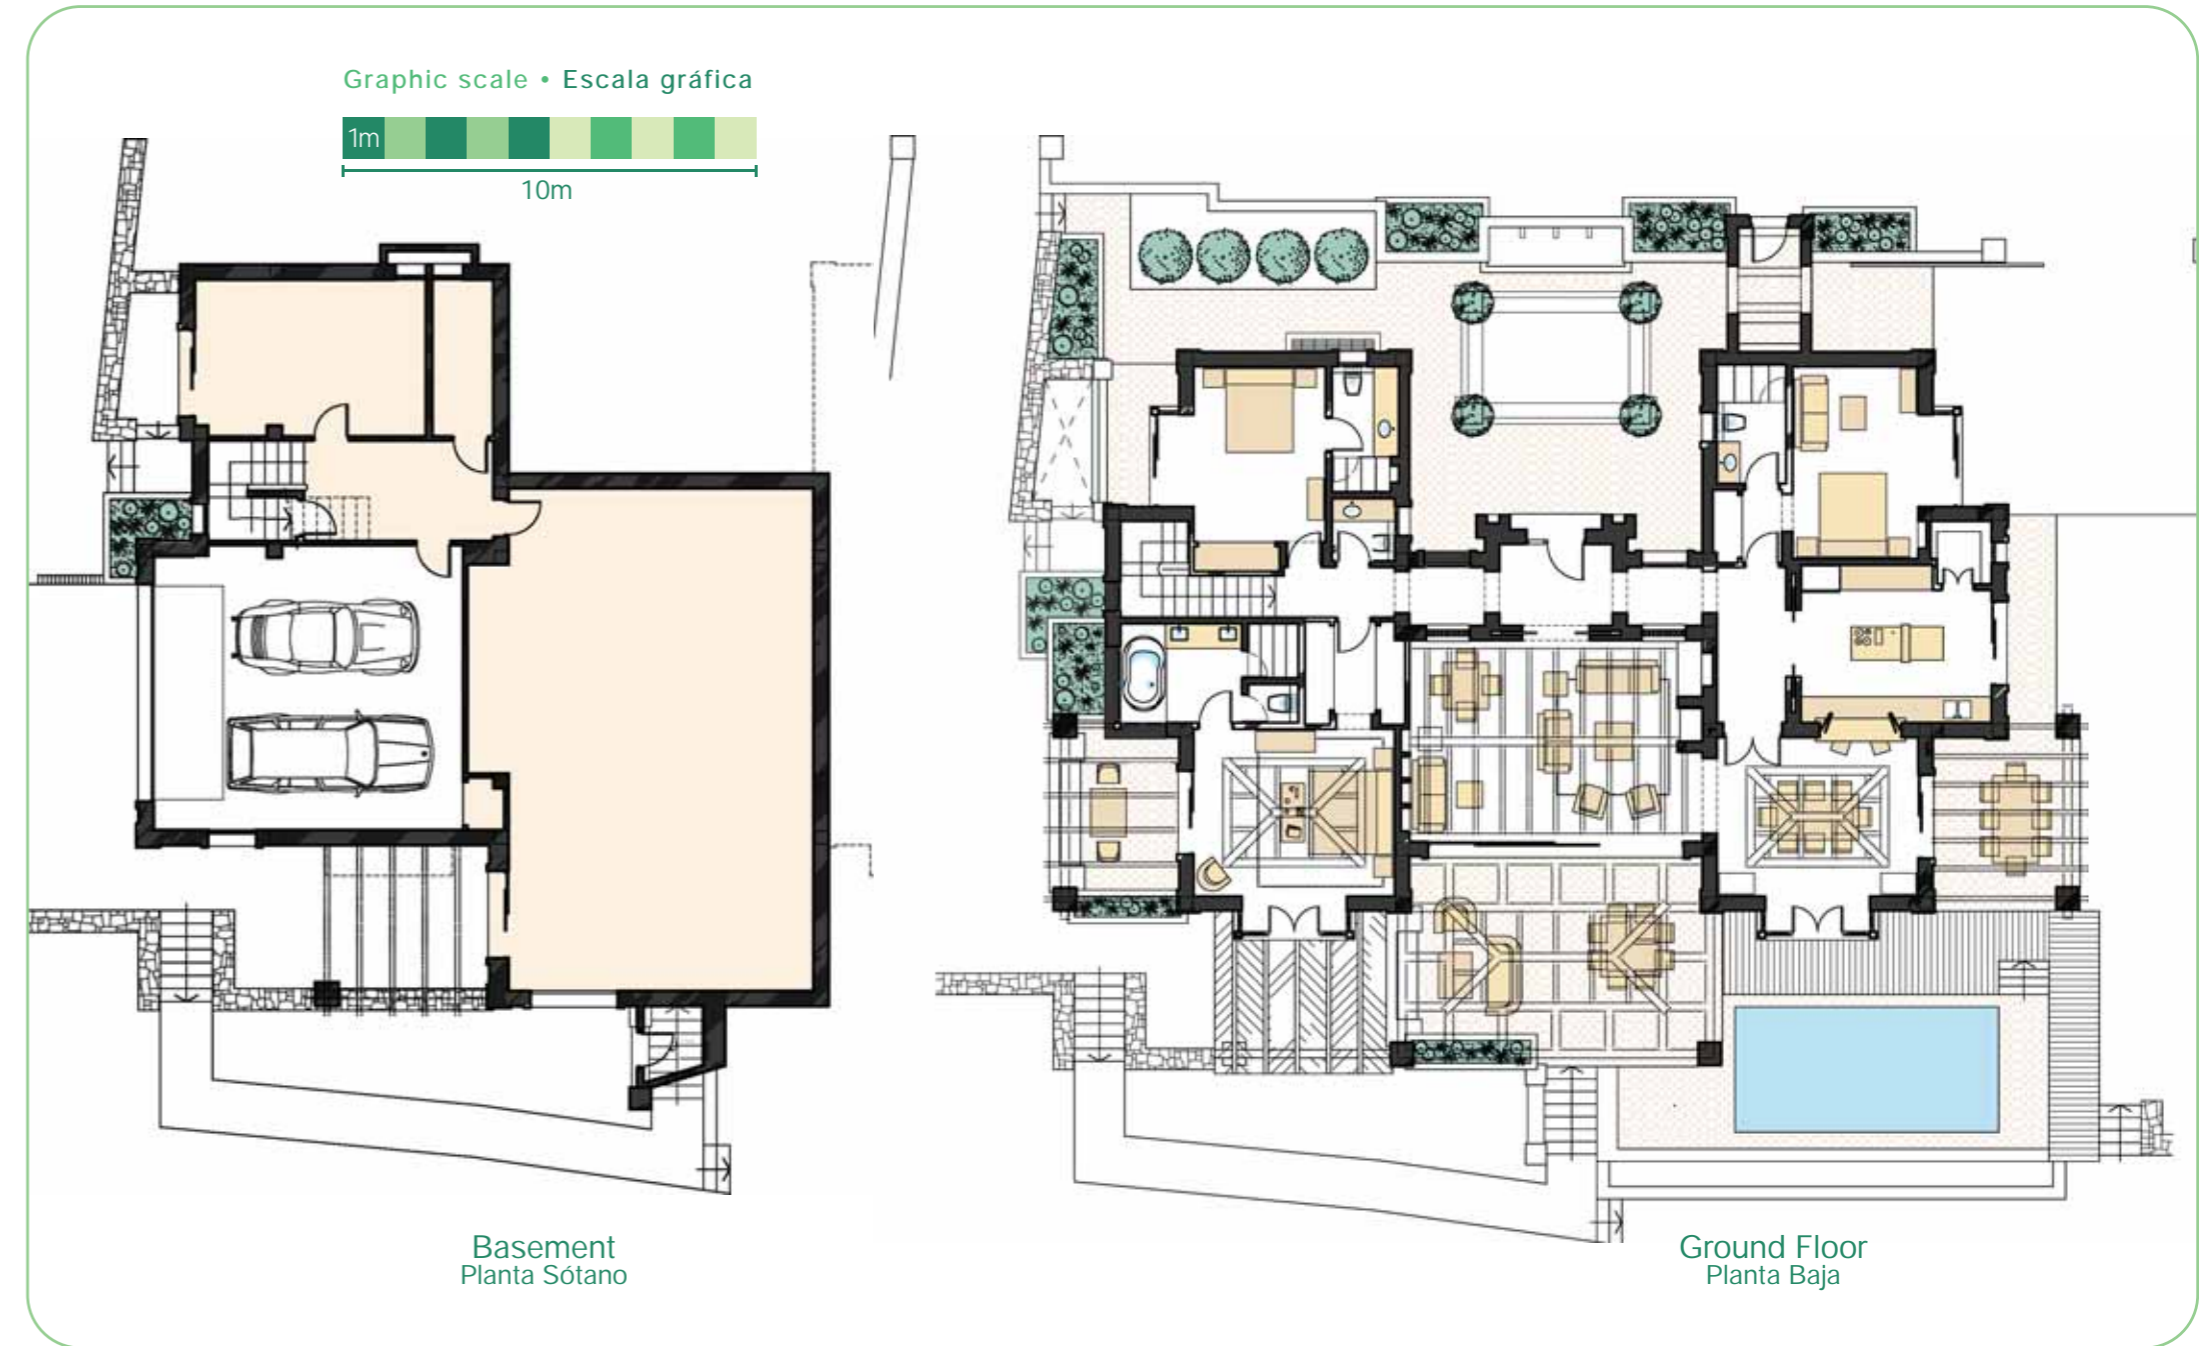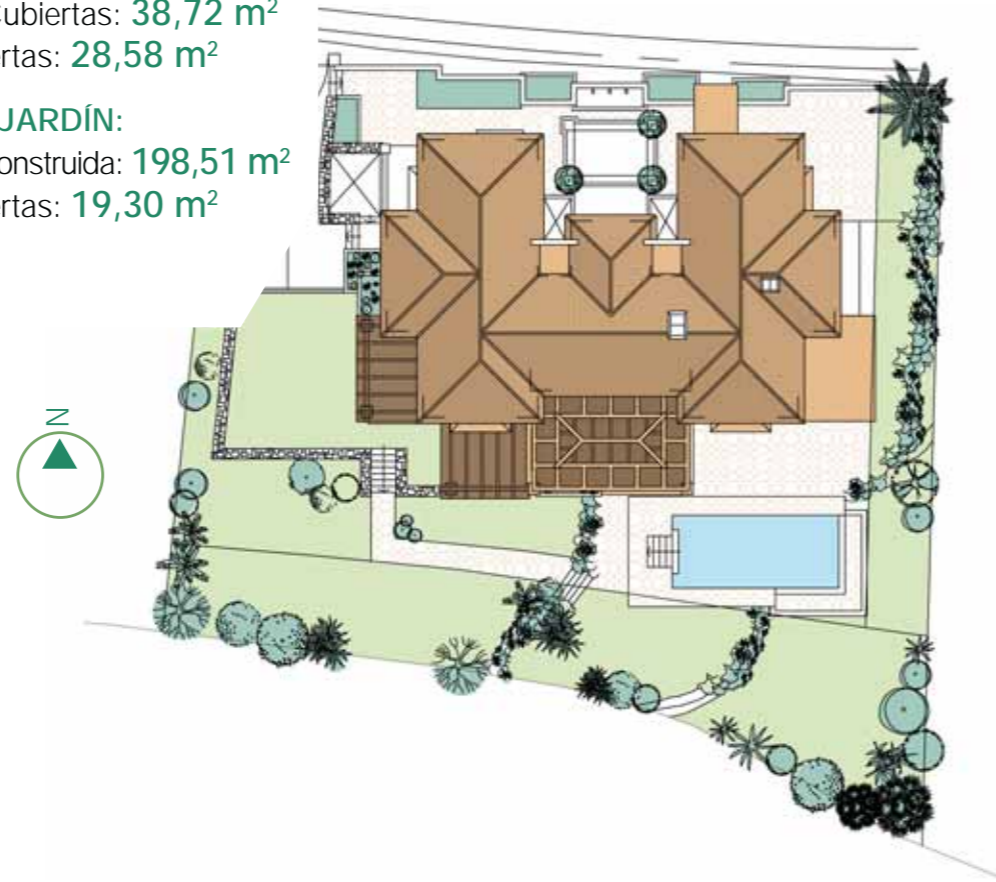

Actual usable floor space and common zones may vary from the value stated. The Developer reserves the right to make revisions. All measurements, drawings and materials are approximate. Do not scale drawings. This information subject to change without notice. This document is of no contractual value.
Las superficies útiles pueden variar sensiblemente de los valores indicados, así como las superficies de las zonas comunes. El Promotor se reserva el derecho de realizar modificaciones. Todas las medidas, dibujos y materiales son aproximados. Dibujos "sin" escala. Esta información está sujeta a cambios sin previo aviso. Este documento no tiene valor contractual.

Urb. Mirador del Paraiso. 29679 Benahavis, Spain
Tel.: (+34) 951 274 173 • Fax: (+34) 951 274 172 • info@miradordelparaiso.com • www.miradordelparaiso.com

